
ANEXA

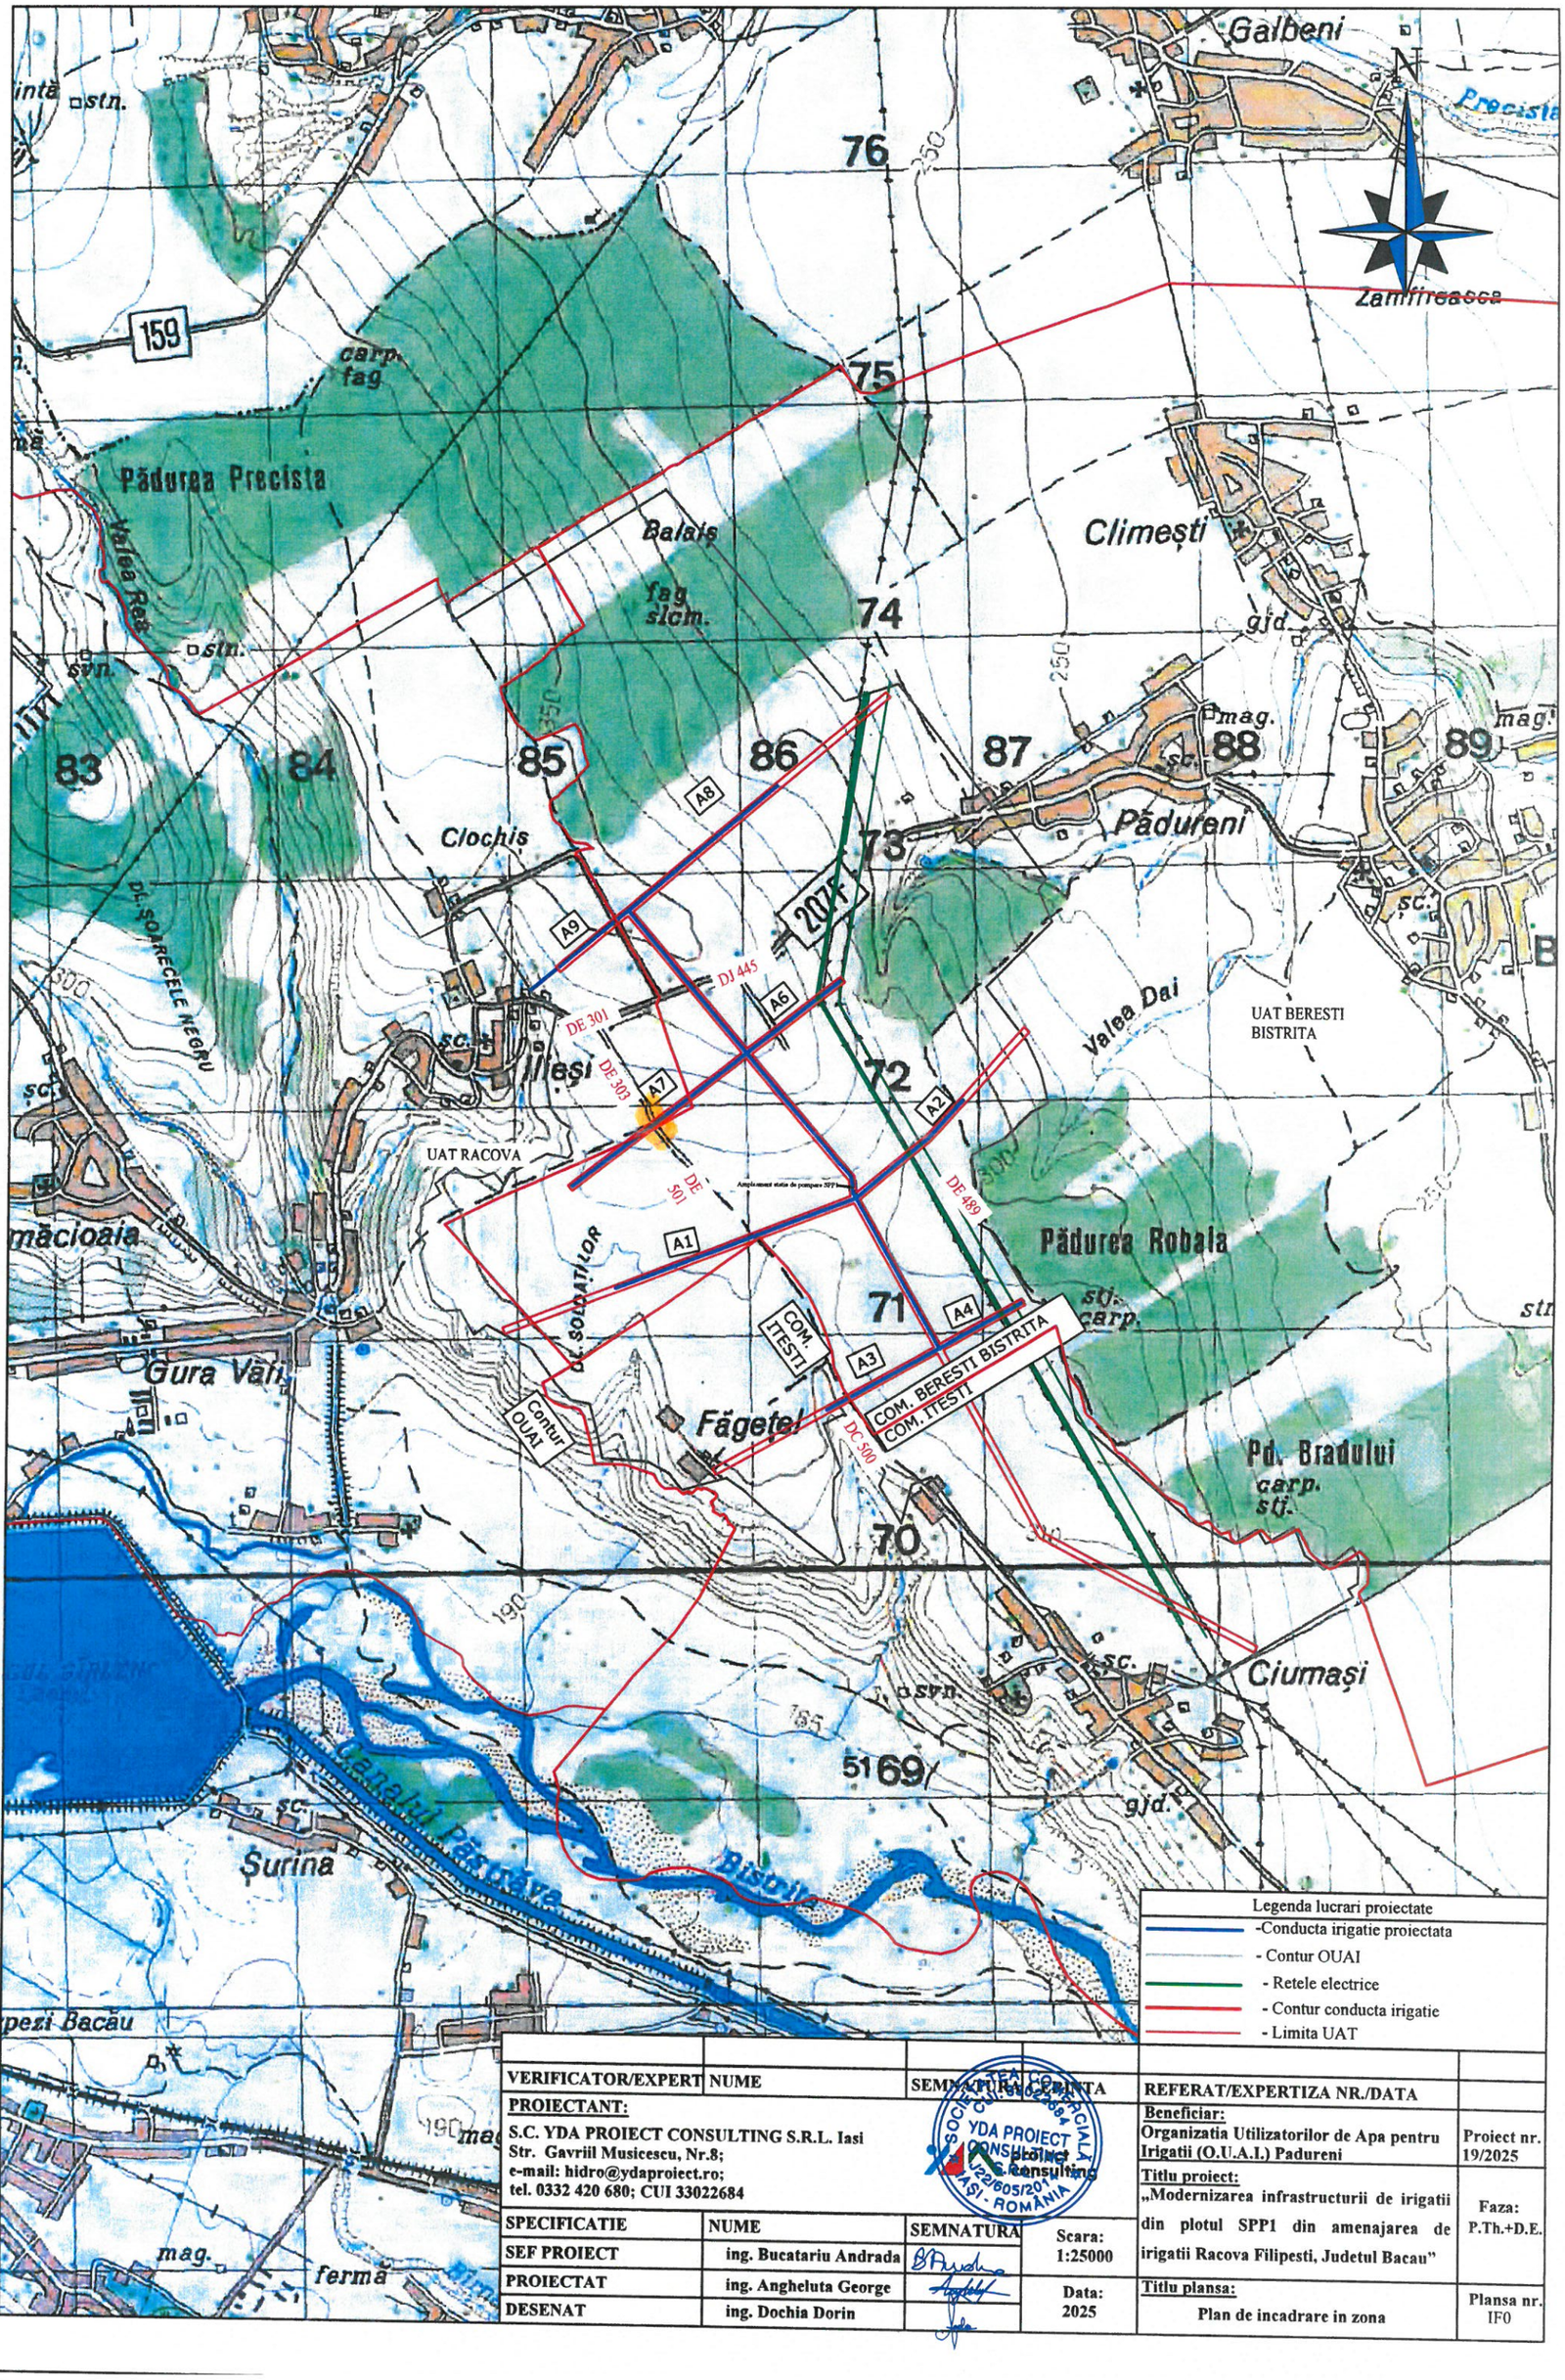

VERIFICATOR/EXPERT	NUME	SEMNATURA CONTINUTA		REFERAT/EXPERTIZA NR./DATA	
PROIECTANT: S.C. YDA PROIECT CONSULTING S.R.L. Iasi Str. Gavriil Musicescu, Nr.8; e-mail: hidro@ydaproiect.ro; tel. 0332 420 680; CUI 33022684				**Beneficiar:** Organizatia Utilizatorilor de Apa pentru Irigatii (O.U.A.I.) Padureni	Proiect nr. 19/2025
				Titlu proiect: „Modernizarea infrastructurii de irigatii din plotul SPP1 din amenajarea de irigatii Racova Filipesti, Judetul Bacau"	Faza: P.Th.+D.E.
SPECIFICATIE	NUME	SEMNATURA	Scara: 1:25000		
SEF PROIECT	ing. Bucatariu Andrada				
PROIECTAT	ing. Angheluta George		Data: 2025	**Titlu plansa:** Plan de incadrare in zona	Plansa nr. IF0
DESENAT	ing. Dochia Dorin				